

**JEVY NADMÍSTNÍHO VÝZNAMU ZÚR SČK**

**KATEGORIZACE CENTER OSÍDLENÍ**

- metropolitní centrum
- střední centrum významné
- nižší centrum významné
- nižší centrum ostatní
- lokální centrum

**PLOCHY A KORIDORY NADMÍSTNÍHO VÝZNAMU**

- silnice
- železnice
- plocha rozvoje letiště Praha/Ruzyně
- rozvodny
- plynovody VVTL a VTL
- protipovodňová opatření
- nadregionální biocentra a biokoridory
- regionální biocentra a biokoridory

**ZÁMĚRY ÚP MEZOUŇ**

**PLOCHY ZMĚN DLE ÚP MEZOUŇ**

- bydlení
- plochy smíšené obytné
- rekreace
- občanské vybavení
- doprava silniční
- technická infrastruktura

**ZÁMĚRY NA ROZVOJ VEŘEJNÉ INFRASTRUKTURY**

- cesty ve volné krajině
- koridor veřejného prostranství s převahou zpevněných ploch
- koridor dopravy silniční
- koridor dopravy drážní

**ÚSES**


- lokální biokoridor / lokální biocentrum

**INFORMACE O ÚZEMÍ**


- hranice řešeného území
- hranice kraje
- hranice správního obvodu ORP
- hranice správního obvodu POÚ
- hranice obce
- hranice katastru

**ZÁZNAM O ÚČINNOSTI**

označení správního orgánu, který územní plán vydal  
**Zastupitelstvo obce Mezouň**  
 otisk úředního razítka \_\_\_\_\_ podpis oprávněné úřední osoby pořizovatele \_\_\_\_\_

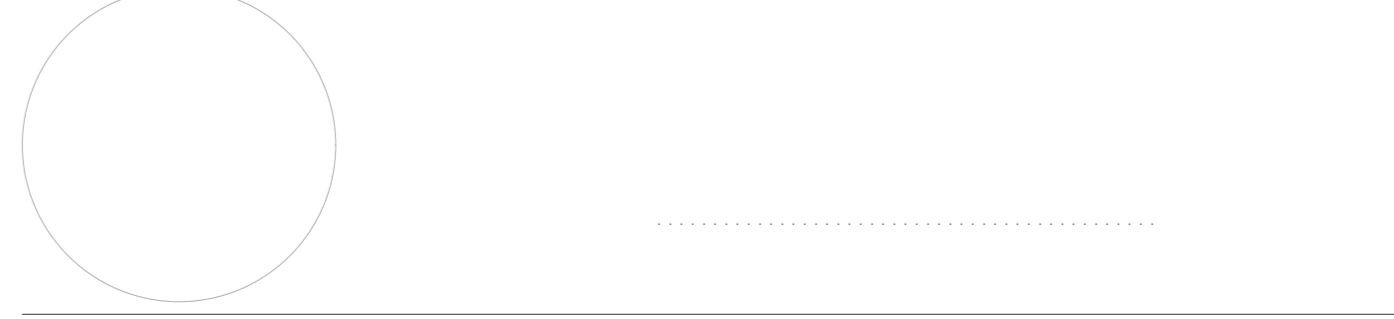

jméno a příjmení, funkce oprávněné úřední osoby pořizovatele  
**Ing. František Kubásek, starosta obce Mezouň**  
 datum nabytí účinnosti územního plánu \_\_\_\_\_

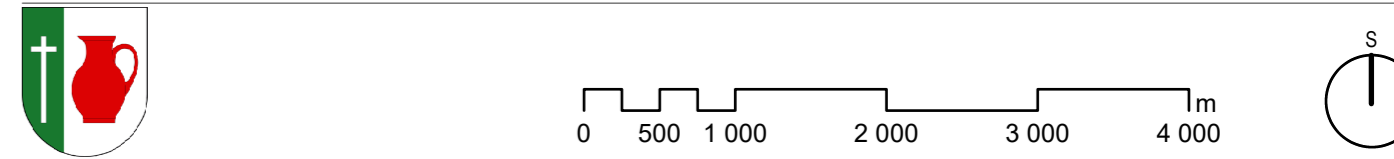

**ÚZEMNÍ PLÁN MEZOUŇ**

etapa  
**NÁVRH ÚP PRO SPOLEČNÉ JEDNÁNÍ**  
 název výkresu  
**VÝKRES ŠIRŠÍCH VZTAHŮ** číslo výkresu **II.2**

zadavatel  
**Obec Mezouň, Mezouň 72, 267 16 Mezouň**  
 pořizovatel  
**Obecní úřad Mezouň, Mezouň 72, 267 16 Mezouň**  
 zpracovatel  
**Šindlerová | felcman** prostorové plánování, rozvoj území, stavební právo  
 zodpovědný projektant  
**Ing. arch. Veronika Šindlerová, Ph.D.,** autorizovaná architektka ČKA č. 04 019  
 otisk autorizačního razítka \_\_\_\_\_ podpis autorizované osoby \_\_\_\_\_



zpracovatelský tým  
 Ing. arch. Veronika Šindlerová, Ph.D., Mgr. Bc. Jindřich Felcman, Ph.D., Ing. Václav Hofman, Ing. Vojtěch Novotný, Ph.D., Ing. Václav Jetel, Ph.D., Ing. Milena Morávková  
 datum duben 2022 měřítko 1 : 50 000

Podklad: Zásady územního rozvoje Středočeského kraje, ve znění Aktualizace č. 2, výkres č. I.2 Plochy a koridory nadmístního významu © Středočeský kraj, 2011, 2018