

Městský úřad Beroun
Odbor dopravy a správních agendDatum:
20.04.2020Číslo jednací:
MBE/22451/2020/DOPR-MijSpisová značka:
5485/2020/DOPRVyřizuje / telefon:
Miláček/ 311654326E-mail:
doprava4@muberoun.cz**VEŘEJNÁ VYHLÁŠKA****OPATŘENÍ OBECNÉ POVAHY**
STANOVENÍ PŘECHODNÉ ÚPRAVY PROVOZU NA POZEMNÍ KOMUNIKACI

Městský úřad Beroun, odbor dopravy a správních agend, jako příslušný obecní úřad obce s rozšířenou působností podle § 124 odst. 6 zákona č. 361/2000 Sb., o provozu na pozemních komunikacích a o změnách některých zákonů, ve znění pozdějších předpisů (dále jen „zákon o silničním provozu“), na základě žádosti společnosti PJV spol. s r.o., Na Škrobech 246, 252 25 Jinočany, IČ: 43870104 zastoupené na základě plné moci společností ADSUM spol. s r.o., Lidická 7, 273 51 Unhošť, IČ: 45144991 a po písemném vyjádření příslušného orgánu policie, tj. Policie ČR, Krajského ředitelství Policie Středočeského kraje, územního odboru Beroun, dopravního inspektorátu, pod č.j.: KRPS-84185-1/ČJ-2020-010206

s t a n o v u j e

podle § 77 odst. 1 písm. c) zákona o provozu na pozemních komunikacích opatřením obecné povahy podle § 171 a násl. zákona č. 500/2004 Sb., správní řád, ve znění pozdějších předpisů (dále jen „správní řád“)

PŘECHODNOU ÚPRAVU PROVOZU NA POZEMNÍCH KOMUNIKACÍCH

z důvodu výstavby chodníků v obci Mezouň podél silnice III/10126, v úseku dle grafického vyznačení (str. 3).

Dopravní značení bude upraveno dle předloženého schváleného dopravně inženýrského opatření (dále je DIO), které je součástí tohoto stanovení (str. 3-4).

Komunikace: silnice III/10126**Termín:** 24.4.2020 – 30.9.2020

Podmínky realizace: Pracovní místa budou zabezpečena před pádem do výkopů zábradlím, plotem nebo svodidlem (viz. čl. 4.5 Ochranná zařízení TP 66). Délka pracovního místa (omezení na silnici III/10126) nepřesáhne 50m. Současně bude realizováno max. 1 pracovní místo. Pracovní místa budou postupně posunována dle postupu prací a vždy budou označena dle DIO tohoto stanovení. Vždy zůstane průjezdný alespoň jeden jízdní pruh o šířce min. 3m. Za snížené viditelnosti budou na dopravních zařízeních Z2 „Zábrana pro označení uzavírky“ umístěna výstražná světla typu 1 dle TP 66 (vzor schéma B/2)

Podmínky pro provedení přechodné úpravy:

1. Provedení a umístění přechodného dopravního značení a zařízení musí být v souladu s vyhl. č. 294/2015 Sb., kterou se provádějí pravidla provozu na pozemních komunikacích, v souladu s TP 66 – Zásady pro označování pracovních míst na pozemních komunikacích a normou ČSN EN 12899-1 Stálé svíslé dopravní značení. Veškeré svíslé dopravní značky budou základní velikosti podle TP 66 a musí být provedeny jako retroreflexní. Všechny součásti dopravních značek a zařízení (podkladní desky, sloupky, značky, uchycení, kotvící prvky apod.) musí být schváleného typu.

2. Realizace přechodné úpravy provozu je podmíněna existencí pravomocného rozhodnutí ve věci povolení zvláštního užívání (příp. uzavírky) silnice (místní komunikace) a termín provedení přechodné úpravy bude v souladu s tímto rozhodnutím.
3. Žadatel zajistí pravidelnou kontrolu a údržbu dopravního značení a zařízení.
4. Osazení dopravního značení a zařízení zajistí žadatel. Osazení, kontrolu, údržbu i případné doplnění a změny dopravního značení a zařízení v průběhu uzavírky hradí žadatel. Realizace dopravních opatření může být provedena pouze odbornou firmou. Z důvodu zajištění bezpečnosti silničního provozu může správní orgán stanovit další doplnění dopravního značení a zařízení, případně stanovené dopravní značení změnit.
5. Trvalé dopravní značení, které je v rozporu s přechodným dopravním značením bude překryto a po ukončení akce uvedeno do původního stavu.

O d ů v o d n ě n í :

Městský úřad Beroun, odbor dopravy a správních agend, stanovil na základě žádosti společnosti PJV spol. s r.o., Na Škrobech 246, 252 25 Jinočany, IČ: 43870104 zastoupené na základě plné moci společností ADSUM spol. s r.o., Lidická 7, 273 51 Unhošť, IČ: 45144991 přechodnou úpravu provozu na pozemních komunikacích z důvodu výstavby chodníků v obci Mezouň podél silnice III/10126 – v úseku dle grafického vyznačení (str. 3).

Přechodnou úpravu provozu na pozemních komunikacích, stanovil obecní úřad s rozšířenou působností po předchozím písemném vyjádření policie, v tomto případě Policie ČR, Krajského ředitelství Policie Středočeského kraje, územního odboru Beroun, dopravního inspektorátu, Tyršova 1635, 266 50 Beroun, která dala k tomuto stanovení přechodné úpravy kladné vyjádření pod č.j.: KRPS-84185-1/ČJ-2020-010206.

Poučení: Toto stanovení se vydává formou opatření obecné povahy, které se oznamuje veřejnou vyhláškou. Opatření obecné povahy nabývá účinnosti pátým dnem po dni vyvěšení veřejné vyhlášky. Proti opatření obecné povahy nelze podat opravný prostředek (§ 173 odst. 2 správního řádu)

otisk
úředního razítka

Ing. Albert Červenka, v.r.
vedoucí odboru dopravy a správních agend

Za správnost vyhotovení: Jiří Havel

Toto opatření obecné povahy (č.j. MBE/22451/2020/DOPR-MiJ) musí být vyvěšeno po dobu 15 dnů na úřední desce Městského úřadu Beroun a Obecního úřadu Mezouň.

Vývěsní lhůta začíná den následující po dni vyvěšení. Sejmутí vyhlášky je možno následující pracovní den po posledním (patnáctém) dni vývěsní lhůty. Po uplynutí lhůty vyznačení údajů musí být vyhláška neprodleně vrácena zpět odboru dopravy a správních agend. Zároveň žádáme o zveřejnění písemnosti způsobem umožňujícím dálkový přístup a o potvrzení této skutečnosti!

Vyvěšeno dne: 21. 4. 2020
Sejmuto dne: 5. 5. 2020
Obecní úřad MEZOUŇ
Mezouň 72
267 18 Karlštejn
IČO: 233 587

Razítka a podpis orgánu, který potvrzuje vyvěšení a sejmутí rozhodnutí.

Obdrží:

Dotčené orgány:

- **Policie ČR**, Krajské ředitelství Policie Středočeského kraje, dopravní inspektorát, Tyršova 1635, 266 01 Beroun

Ostatní:

- **Městský úřad Beroun**, kancelář tajemníka, podatelna MěÚ Beroun, Husovo náměstí 68, 266 01 Beroun
(pro zveřejnění na úřední desce na dobu nejméně 15 dnů – podle § 172 odst. 1 správního řádu)

- **Obecní úřad Mezouň**, Mezouň 72, 267 18 Mezouň


(pro zveřejnění na úřední desce na dobu nejméně 15 dnů – podle § 172 odst. 1 správního řádu)

- **ADSUM spol. s r.o.**, Lidická 7, 273 51 Unhošť, IČ: 45144991

Schématický plán + DIO (str. 3-4):

Celková situace



Výstavba chodníku v Mezouňi - sil.č. III/10125

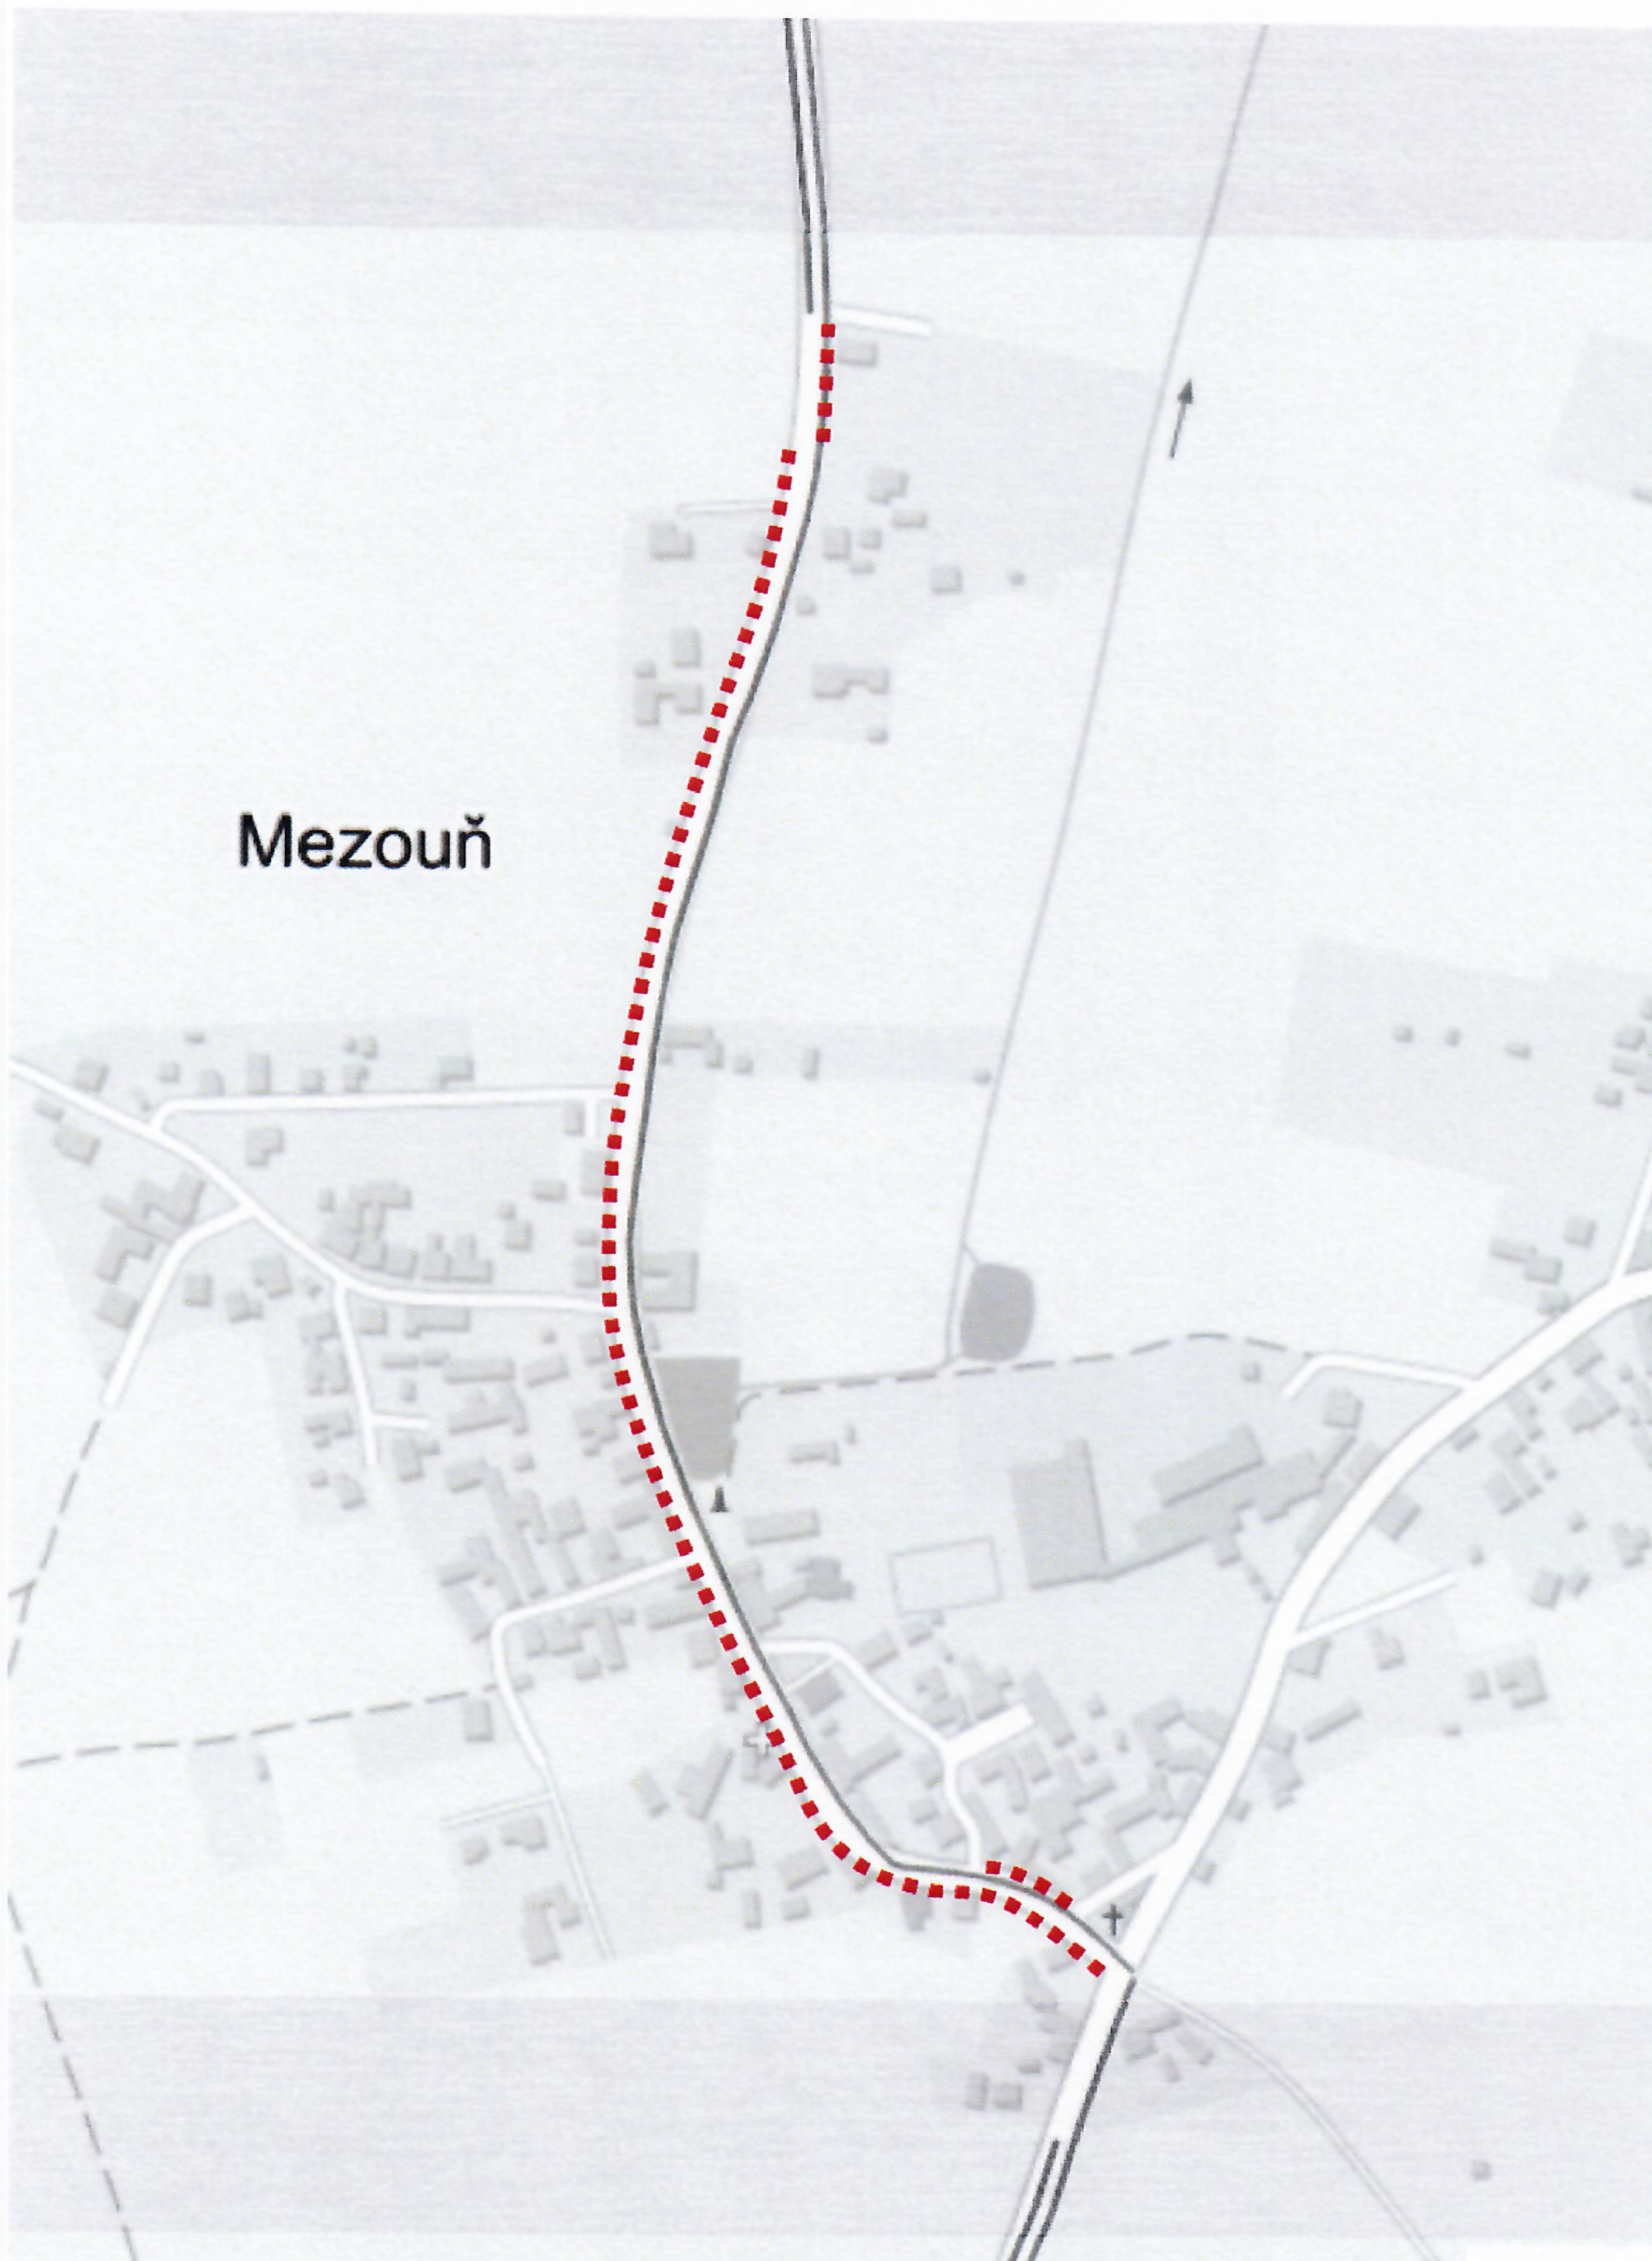

Schema částečných uzavírek - SSZ

Upravené Schema B/5.2
prac.místo v obci

Upravené Schema B/5.2
prac.místo částečně mimo obec

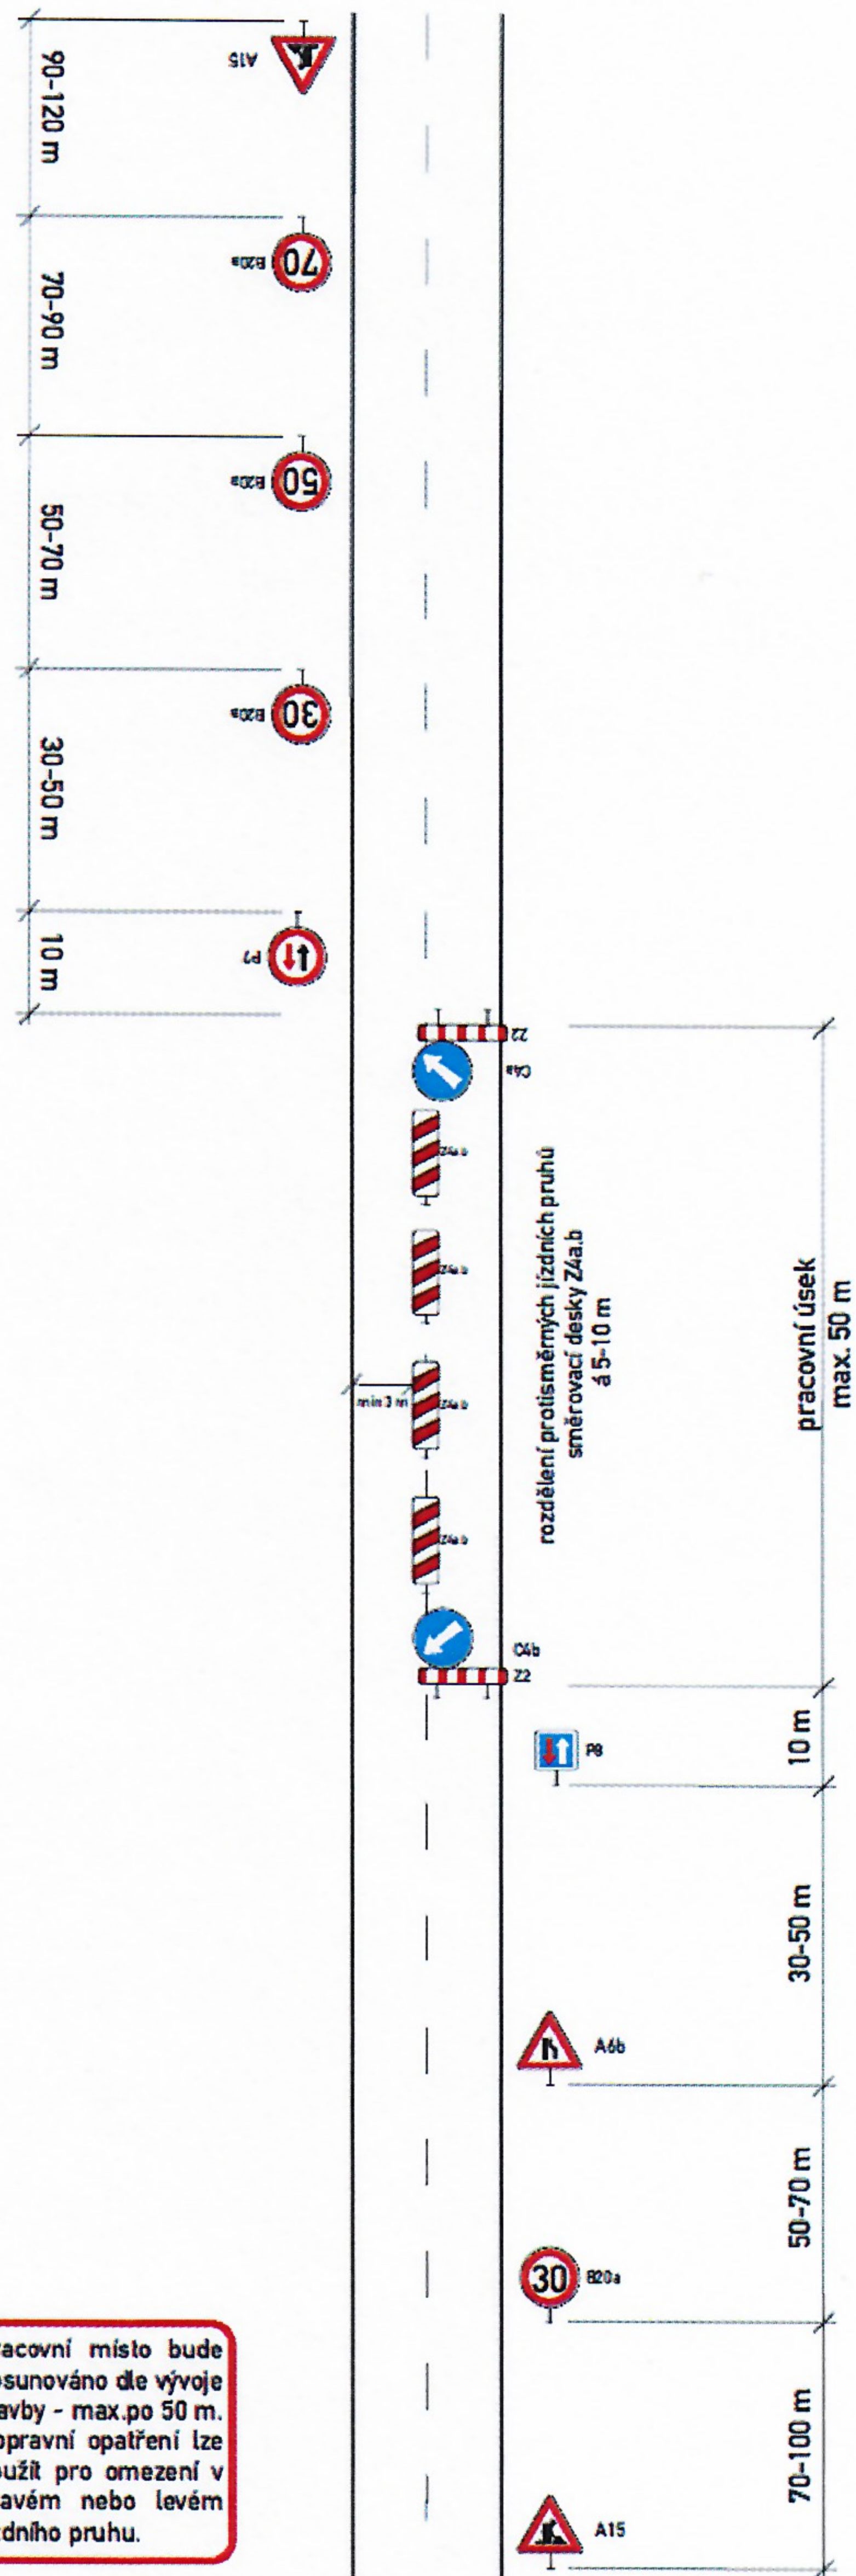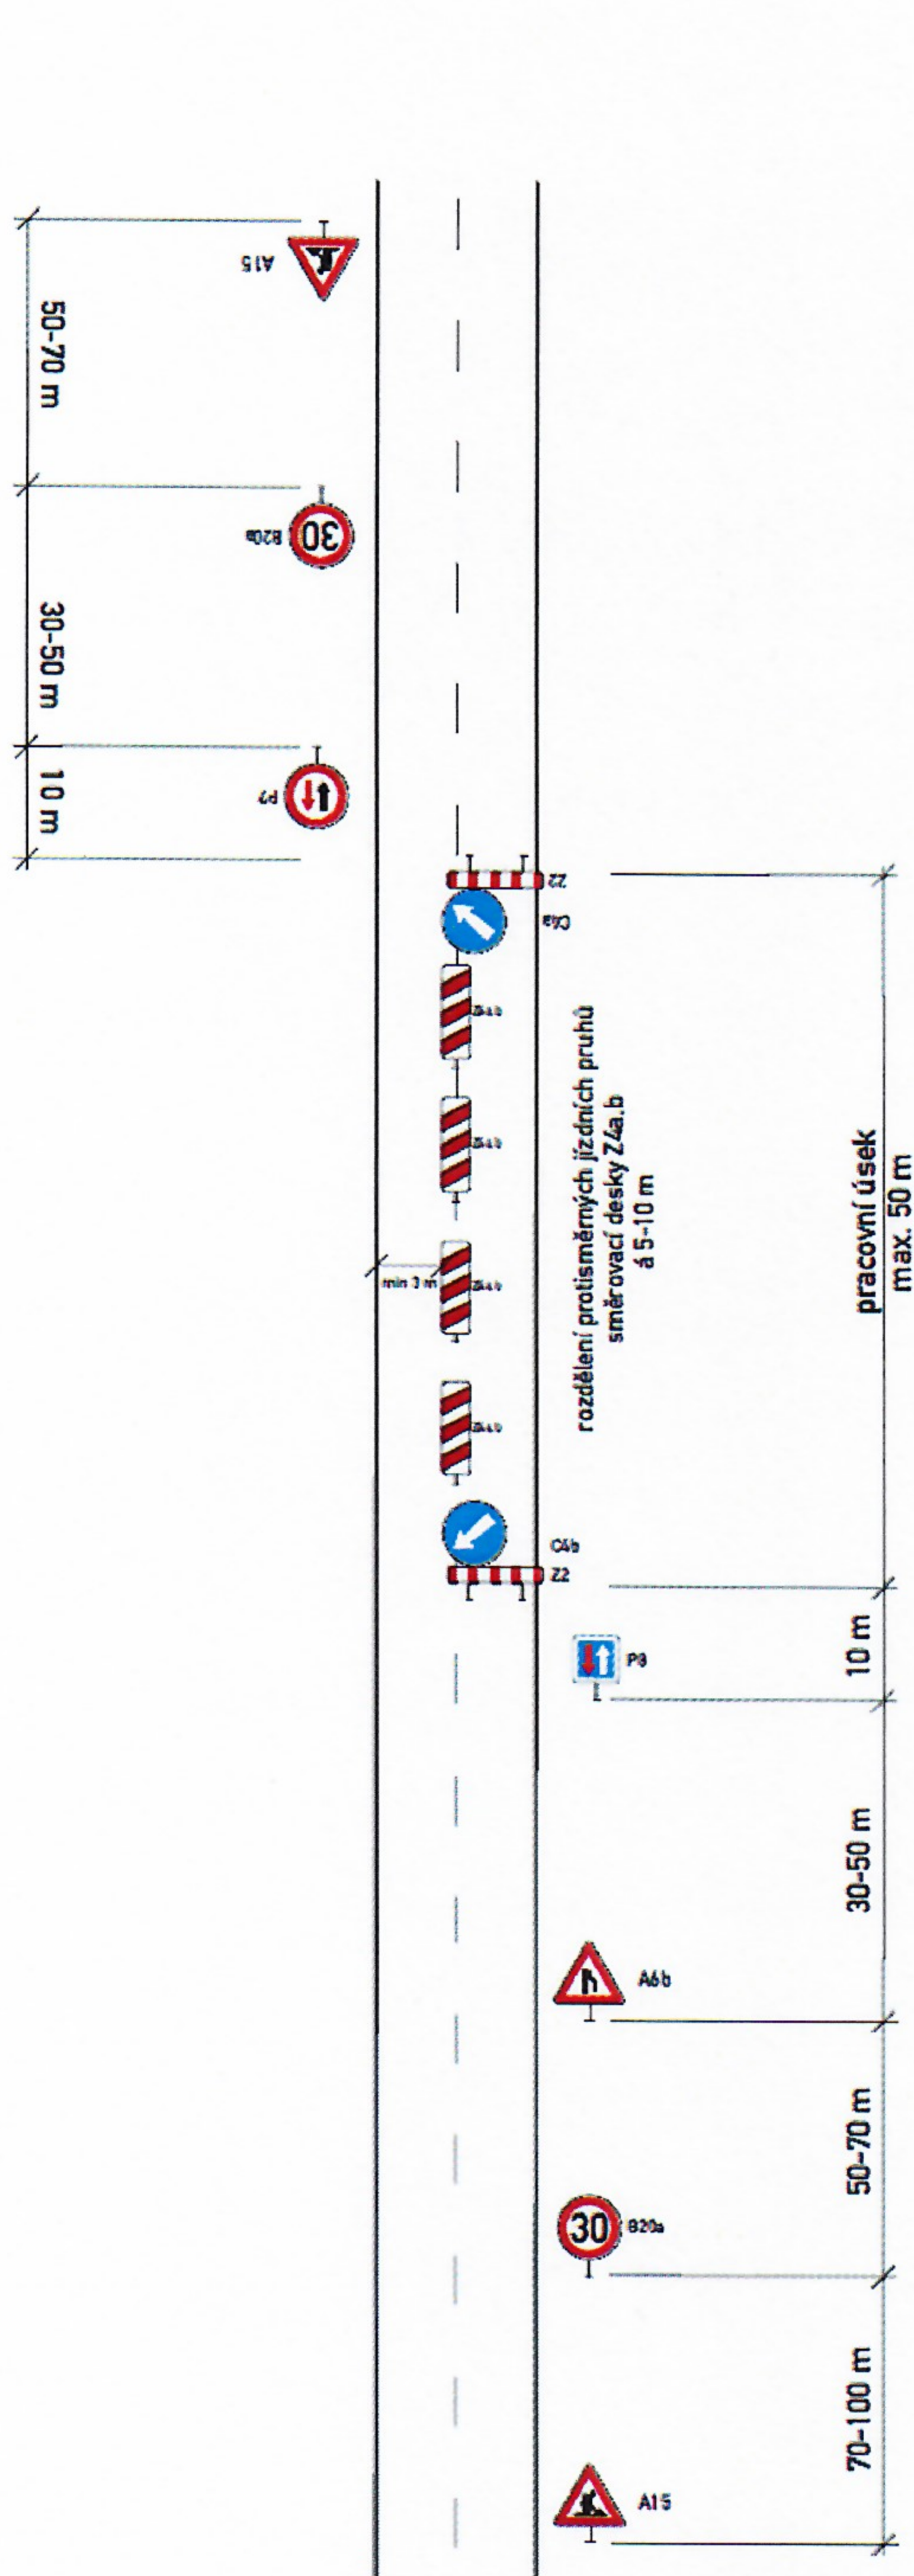

Pracovní místo bude posunováno dle vývoje stavby - max. po 50 m. Dopravní opatření lze použít pro omezení v pravém nebo levém jízdního pruhu.

Mgr. Soňa Pfeiferová

09.04.2020 14:22:58

Digitálně podepsal:
Mgr. Soňa Pfeiferová
POLICIE ČESKÉ REPUBLIKY

